


Arkusz Nr 3

Arkusz Nr 3a

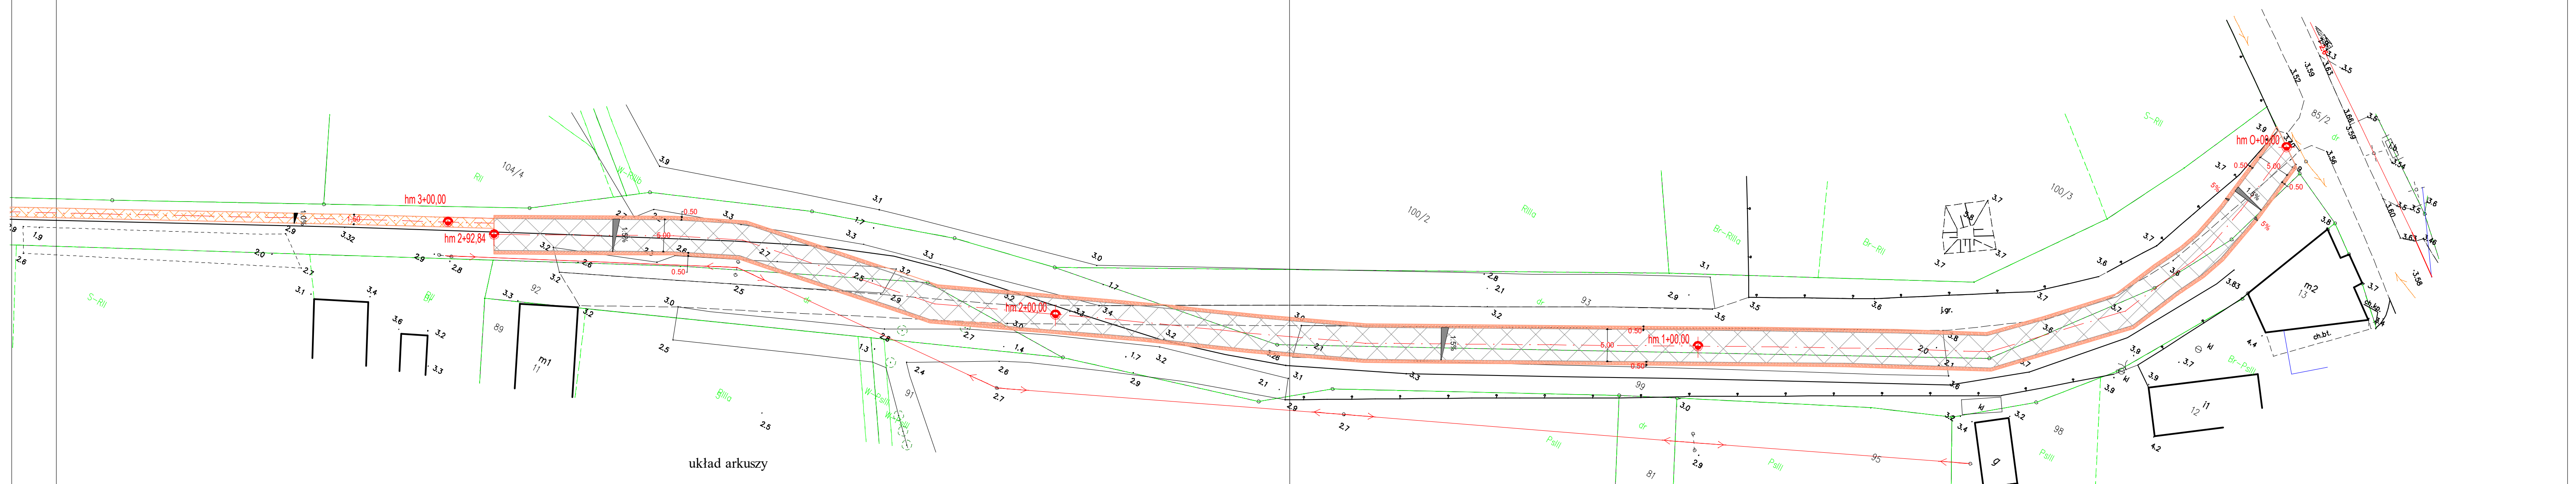

układ arkuszy

LEGENDA

- Projektowany ciąg pieszo - jezdny drogi wewnętrznej
- Projektowany chodnik 1,50 m
- Oś drogi ; Chodnika
- Projektowane pobocze utwardzone 0,50 m

M . N I E R U C H O M O Ś C I			
Nazwa i adres obiektu:	Budowa chodnika oraz ciągu pieszo-jezdnego na drodze wewnętrznej dojazdowej , działka nr 133; 92 ; 93 ; 99 obręb Lasowice Wielkie i Lasowice Małe .		
Inwestor:	Gmina Malbork ul. Ceglana 7 82-200 Malbork .	Branża:	DROGOWA
Projektował: branża drogowa	mgr inż. Andrzej Marciniak upr. nr POM/0080/PWBD/16	Data:	11/2024
		Skala:	1 : 500
Tytuł rysunku:	ZAGOSPODAROWANIE TERENU	Nr rys:	3 i 3a

woj. pomorskie
powiat : malborski
gmina : Malbork
obręb: Lasowice ; Lasowice Małe
działka nr : 133 ; 92 ; 93 ; 99

Projekt zagospodarowania terenu

- układ współrzędnych - 2000/7
- poziom odniesienia - EVRS 2007
- Nie wyklucza się istnienia innych nie wykazanych na niniejszej mapie urządzeń podziemnych, które nie zostały zgłoszone do inwentaryzacji
- Stużebności gruntowych nie badano
- Granice działek pozyskano z PODGiK Malbork i nie ustalano ich w terenie.

Skala: 1:500

