


Arkusz Nr 1a

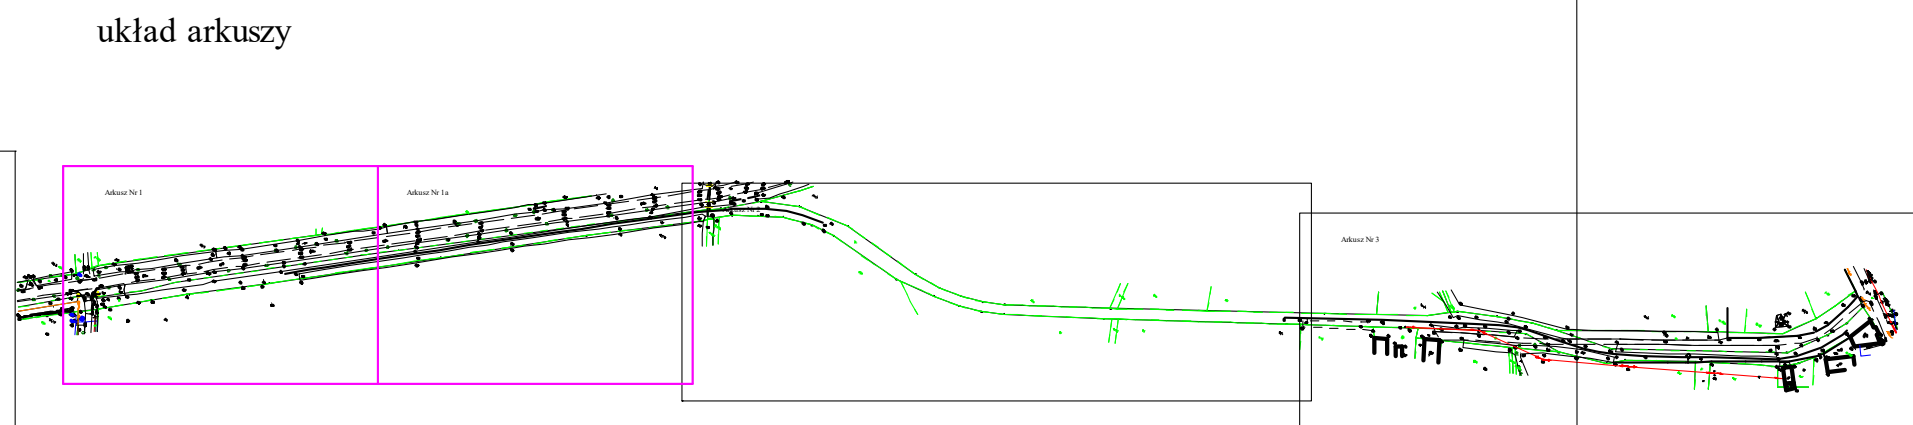

układ arkuszy

LEGENDA

 Projektowany ciąg pieszo - jezdny drogi wewnętrznej

 Projektowany chodnik 1,50 m

— . — Oś drogi ; Chodnika

 Projektowane pobocze utwardzone 0,50 m

A . M . N I E R U C H O M O Ś C I			
Nazwa i adres obiektu:	Budowa chodnika oraz ciągu pieszo-jezdnego na drodze wewnętrznej dojazdowej, działka nr 133; 92 ; 93 ; 99 obręb Lasowice Wielkie i Lasowice Małe .		
Inwestor:	Gmina Malbork ul. Ceglana 7 82-200 Malbork .	Branża:	DROGOWA
Projektował: branża drogowa	mgr inż. Andrzej Marciniak upr. nr POM/0080/PWBD/16	Data:	11/2024
		Skala:	1 : 500
Tytuł rysunku:	ZAGOSPODAROWANIE TERENU	Nr rys:	1 i 1a

woj. pom
powiat : n
gmina : M
obręb: Las
działka nr

woj. pomorskie
powiat : malborski
gmina : Malbork
obręb: Lasowice ; Lasowice Małe
działka nr : 133 ; 92 ; 93 ; 99

Skala: 1:500

Projekt zagospodarowania terenu

1. układ współrzędnych - 2000/7
2. poziom odniesienia - EVRS 2007
3. Nie wyklucza się istnienia innych nie wykazanych na niniejszej mapie urządzeń podziemnych, które nie zostały zgłoszone do inwentaryzacji
4. Służebności gruntowych nie badano
5. Granice działek pozyskano z PóDGiK Malbork i nie ustalano ich w terenie