
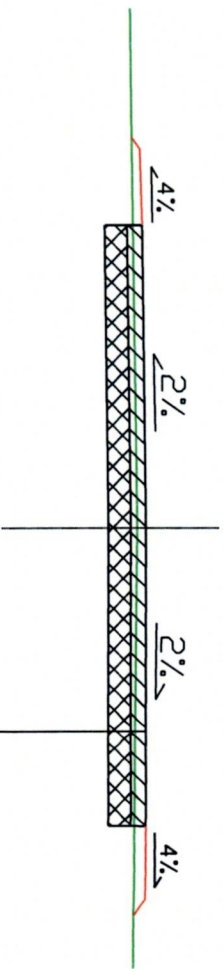


PRZEKRÓJ NORMALNY

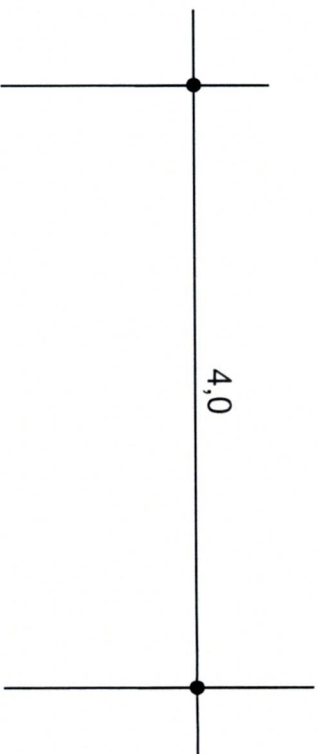

górną warstwę podbudowy z tłucznią typ juman, fr. 0/31,5, stab. mechanicznie	10 cm
podbudowa zasadnicza z gruzu betonowo- ceglanego (20%) fr. 0/63 stab. mechanicznie	15 cm
stabilizacja gruntu rodzimego	

Biuro Projektów Drogowych "KS" Kamila Gozdur 82-200 Malbork, al. Wojska Polskiego 90 A/B			
Inwestor: Gmina Malbork ul. Ceglana 7, 82-200 Malbork			
Temat opracowania: Budowa drogi dojazdowej do gruntów rolnych w Cisach, działka nr 96, obręb Ciszy, gmina Malbork."			
Lokalizacja: jedn. ewid: 220904_2, gmina Malbork dz. nr 96, obr. Ciszy			
Tytuł rysunku: PRZEKRÓJ KONSTRUKCYJNY			
Funkcja	Imię i nazwisko	Uprawnienia	Podpis
Projektant br. drogowa	mgr inż. Wojciech Łoś	ZAP/0146/POOD/14	
Asystent	mgr inż. Kamila Gozdur		
Stadium: proj. techniczny	Data: 03.2024 r.	Skala: 1:100	Nr rys.-dk.: 2