


PRZEKRÓJ NORMALNY

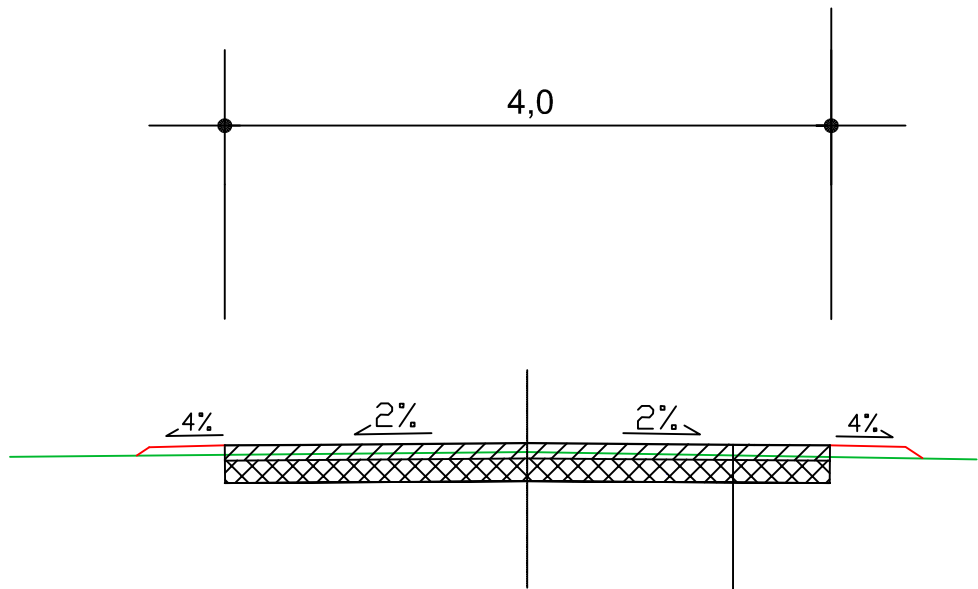

górna warstwa podbudowy z tłucznia typ juman, fr.0/31,5, stab. mechanicznie	10 cm
podbudowa zasadnicza z gruzu betonowo- ceglanego (20%) fr.0/63 stab. mechanicznie	15 cm
stabilizacja gruntu rodzimego	

Biuro Projektów Drogowych "IKS" Kamila Gozdur 82-200 Malbork, al. Wojska Polskiego 90 A/B			
Inwestor:		Gmina Malbork ul.Ceglana 7, 82-200 Malbork	
Temat opracowania: „Budowa drogi dojazdowej do gruntów rolnych na działkach nr 107 obręb Cisy oraz 104 i 109/1, obręb Grobelno, gm. Malbork”.			
Lokalizacja: jedn. ewid: 220904_2, gmina Malbork dz. nr 104, 109/1, obr. Cisy			
Tytuł rysunku: PRZEKRÓJ KONSTRUKCYJNY			
Funkcja	Imię i nazwisko	Uprawnienia	Podpis
Projektant br. drogowa	inż. Jarosław Czermak	387/Gd/2002	
Asystent	mgr inż. Kamila Gozdur		
Stadium: proj. techniczny	Data: 03.2026 r.	Skala: 1:100	Nr rys.-Ark.: 2