


PRZEKRÓJ POPRZECZNY

ciąg pieszo jezdny

hm-0,00 do 2+92,84

podbudowa z kruszywa łamanego #0/31,5mm stabilizowane mechanicznie
uzupełnienie istniejącej podbudowy – średnia grubość 15 cz
podsypka piaskowa (warstwa odsączająca) 10 cm

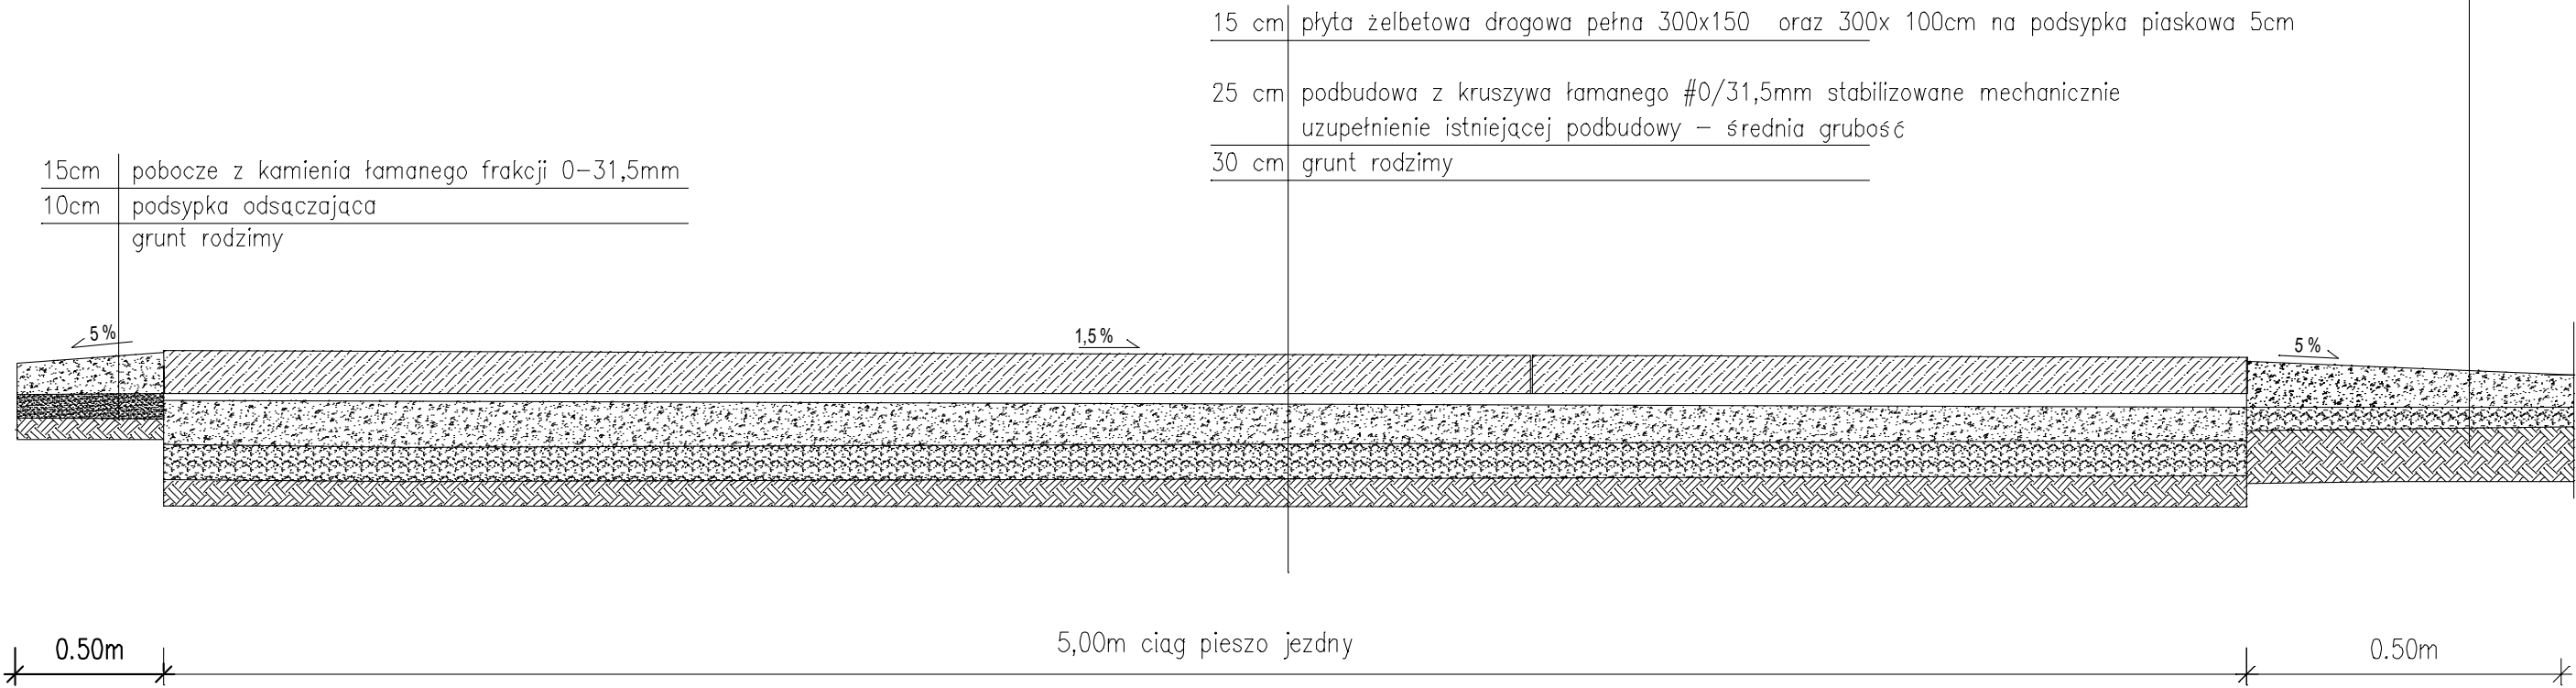

A . M . N I E R U C H O M O Ś C I			
Nazwa i adres obiektu:	Budowa chodnika oraz ciągu pieszo-jezdnego na drodze wewnętrznej dojazdowej , działka nr 133; 92 ; 93 ; 99 obręb Lasowice Wielkie i Lasowice Małe .		
Inwestor:	Gmina Malbork ul. Ceglana 7 82-200 Malbork .	Branża:	DROGOWA
Projektował: branża drogowa	mgr inż. Andrzej Marciniak upr. nr POM/0080/PWBD/16	Data:	11/2024
		Skala:	1 : 20
Tytuł rysunku:	Przekrój ciągu pieszo jezdnego	Nr rys:	4